

ИЗВЕЩЕНИЕ О НАМЕРЕНИИ УЧАСТВОВАТЬ В АУКЦИОНЕ № 02/19

о приеме заявлений от граждан о намерении участвовать в аукционе по продаже права на заключение договора аренды земельного участка

Комитет по управлению имуществом администрации Лотошинского муниципального района Московской области в соответствии со ст. 39.18 Земельного кодекса Российской Федерации информирует о возможном предоставлении в аренду следующего земельного участка, государственная собственность на который не разграничена:

- площадью 1242 кв.м, кадастровый квартал: 50:02:0010402, категория земель: земли населенных пунктов, разрешенное использование: для ведения личного подсобного хозяйства, местоположение: Московская область, Лотошинский муниципальный район, сельское поселение Микулинское, д. Введенское, ул. Заречная.

Граждане или крестьянские (фермерские) хозяйства, заинтересованные в приобретении права аренды на указанный земельный участок, в течение 30 дней со дня опубликования данного извещения в газете «Сельская Новь» и размещения в сети Интернет по адресу: www.лотошине.рф, а также <https://torgi.gov.ru>, вправе подавать заявления о намерении участвовать в аукционе по продаже права аренды земельного участка.

Дата начала подачи заявлений 28.01.2019 в 08.00.

Дата окончания срока подачи заявлений 26.02.2019 в 17.00.

Дата подведения итогов – 27.02.2019 в 13:00.

Заявления могут быть направлены посредством почтового отправления по адресу: 143800, Московская область, Лотошинский район, п. Лотошино, ул. Центральная, д. 18, каб. 19 (отдел земельных отношений), представлены нарочным по указанному адресу в приемные дни: среда с 08.00 до 17.00, или направлены на адрес электронной почты: komui@mail.ru. Заявления, предоставляемые в форме электронного документа, должны быть заверены электронной подписью в соответствии с постановлением Правительства Российской Федерации от 25.06.2012 №634 «О видах электронной подписи, использование которых допускается при обращении за получением государственных и муниципальных услуг».

В заявлении необходимо указать:

- фамилию, имя, отчество, место жительства заявителя и реквизиты документа, удостоверяющего личность заявителя (для гражданина).

К заявлению необходимо приложить:

- копию паспорта (для гражданина);

- документ, подтверждающий полномочия представителя заявителя, в случае, если с заявлением обращается представитель (доверенность, копия паспорта представителя).

Получить более подробную информацию можно по адресу: Московская область, Лотошинский район, п. Лотошино, ул. Центральная, д. 18, каб. 19 (отдел земельных отношений), тел.: 8 (49628) 70-206 (по средам с 08.00 до 17.00). Контактное лицо – Ильменёва Лариса Сергеевна.


Схема расположения земельного участка или земельных участков
 на кадастровом плане территории
 местоположение: Московская область, Лотошинский муниципальный район, сельское поселение Микулинское
 д. Введенское ул. Заречная

Условный номер земельного участка		
Площадь земельного участка 1242 кв.м.		
Обозначение характерных точек границы	Координаты, м	
	X	Y
1	537271,87	1258868,07
н2	537272,62	1258885,26
3	537264,12	1258886,11
4	537259,78	1258887,64
5	537240,43	1258888,91
н6	537209,14	1258889,46
н7	537210,42	1258867,77
8	537236,03	1258868,49
9	537255,85	1258868,95
10	537264,84	1258868,41

Система координат МСК-50

КАДАСТРОВЫЙ ПЛАН ТЕРРИТОРИИ

08.02.2018 г № МО-18/ЗП-402719

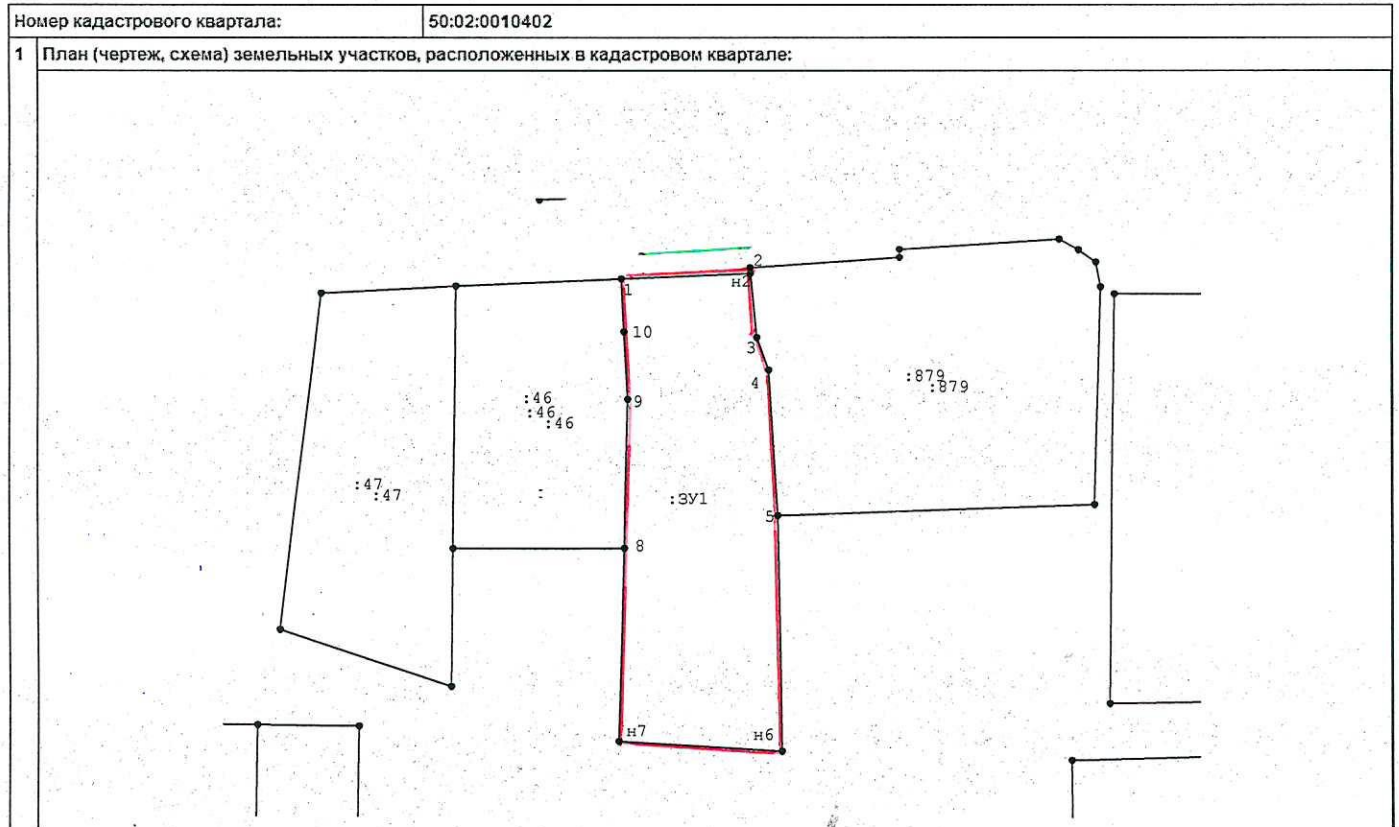

Часть земельного участка площадью 381 кв.м. расположена в водоохранной зоне р.Русса

Масштаб 1:1000

УСЛОВНЫЕ ОБОЗНАЧЕНИЯ:
— граница образуемого земельного участка
— доступ к земельному участку