

ИЗВЕЩЕНИЕ О НАМЕРЕНИИ УЧАСТВОВАТЬ В АУКЦИОНЕ № 25/19
о приеме заявлений от граждан о намерении участвовать в аукционе по продаже земельного участка в собственность

Комитет по управлению имуществом администрации городского округа Лотошино Московской области в соответствии со ст. 39.18 Земельного кодекса Российской Федерации информирует о возможном предоставлении в собственность земельного участка, государственная собственность на который не разграничена:

- площадью 1517 кв.м, кадастровый квартал 50:02:0040401, категория земель: земли населенных пунктов, разрешенное использование: для ведения личного подсобного хозяйства (приусадебный земельный участок), местоположение: Московская область, Лотошинский муниципальный район, сельское поселение Ошейкинское, д.Бренево.

Граждане или крестьянские (фермерские) хозяйства, заинтересованные в приобретении права собственности на указанный земельный участок, в течение 30 дней со дня опубликования данного извещения в газете «Сельская Новь» и размещения в сети Интернет по адресу: www.лотошинье.рф, а также <https://torgi.gov.ru>, вправе подавать заявления о намерении участвовать в аукционе по продаже земельного участка в собственность.

Дата начала подачи заявлений 05.11.2019 в 08.00.

Дата окончания срока подачи заявлений 04.12.2019 в 17.00.

Дата подведения итогов – 05.12.2019 в 13:00.

Заявления могут быть направлены посредством почтового отправления по адресу: 143800, Московская область, Лотошинский район, п. Лотошино, ул. Центральная, д. 18, каб. 19 (отдел земельных отношений), представлены нарочным по указанному адресу в приемные дни: среда с 08.00 до 17.00, или направлены на адрес электронной почты: komui@mail.ru. Заявления, предоставляемые в форме электронного документа, должны быть заверены электронной подписью в соответствии с постановлением Правительства Российской Федерации от 25.06.2012 №634 «О видах электронной подписи, использование которых допускается при обращении за получением государственных и муниципальных услуг».

В заявлении необходимо указать:

- фамилию, имя, отчество, место жительства заявителя и реквизиты документа, удостоверяющего личность заявителя (для гражданина).

К заявлению необходимо приложить:

- копию паспорта (для гражданина);

- документ, подтверждающий полномочия представителя заявителя, в случае, если с заявлением обращается представитель (доверенность, копия паспорта представителя).

Получить более подробную информацию можно по адресу: Московская область, Лотошинский район, п. Лотошино, ул. Центральная, д. 18, каб. 19 (отдел земельных отношений), тел.: 8 (49628) 70-206 (по средам с 08.00 до 17.00). Контактное лицо – Боровкова Наталия Сергеевна.

Схема расположения земельного участка или земельных участков
на кадастровом плане территории
местоположение: Московская область, Лотошинский муниципальный район, сельское поселение Ошейкинское
д. Бренево

Условный номер земельного участка _____		
Площадь земельного участка 1517 кв.м.		
Обозначение характерных точек границы	Координаты, м	
	X	Y
n1	521723,02	1270607,26
n2	521682,90	1270664,53
3	521667,24	1270653,45
4	521667,76	1270648,49
5	521676,41	1270636,11
6	521705,73	1270594,12

Система координат МСК-50


КПТ.2.1

КАДАСТРОВЫЙ ПЛАН ТЕРРИТОРИИ

31.03.2018 г. № МО-18/ЗВ-1119649

Номер кадастрового квартала: 50:02:0040401

1 План (чертеж, схема) земельных участков, расположенных в кадастровом квартале:

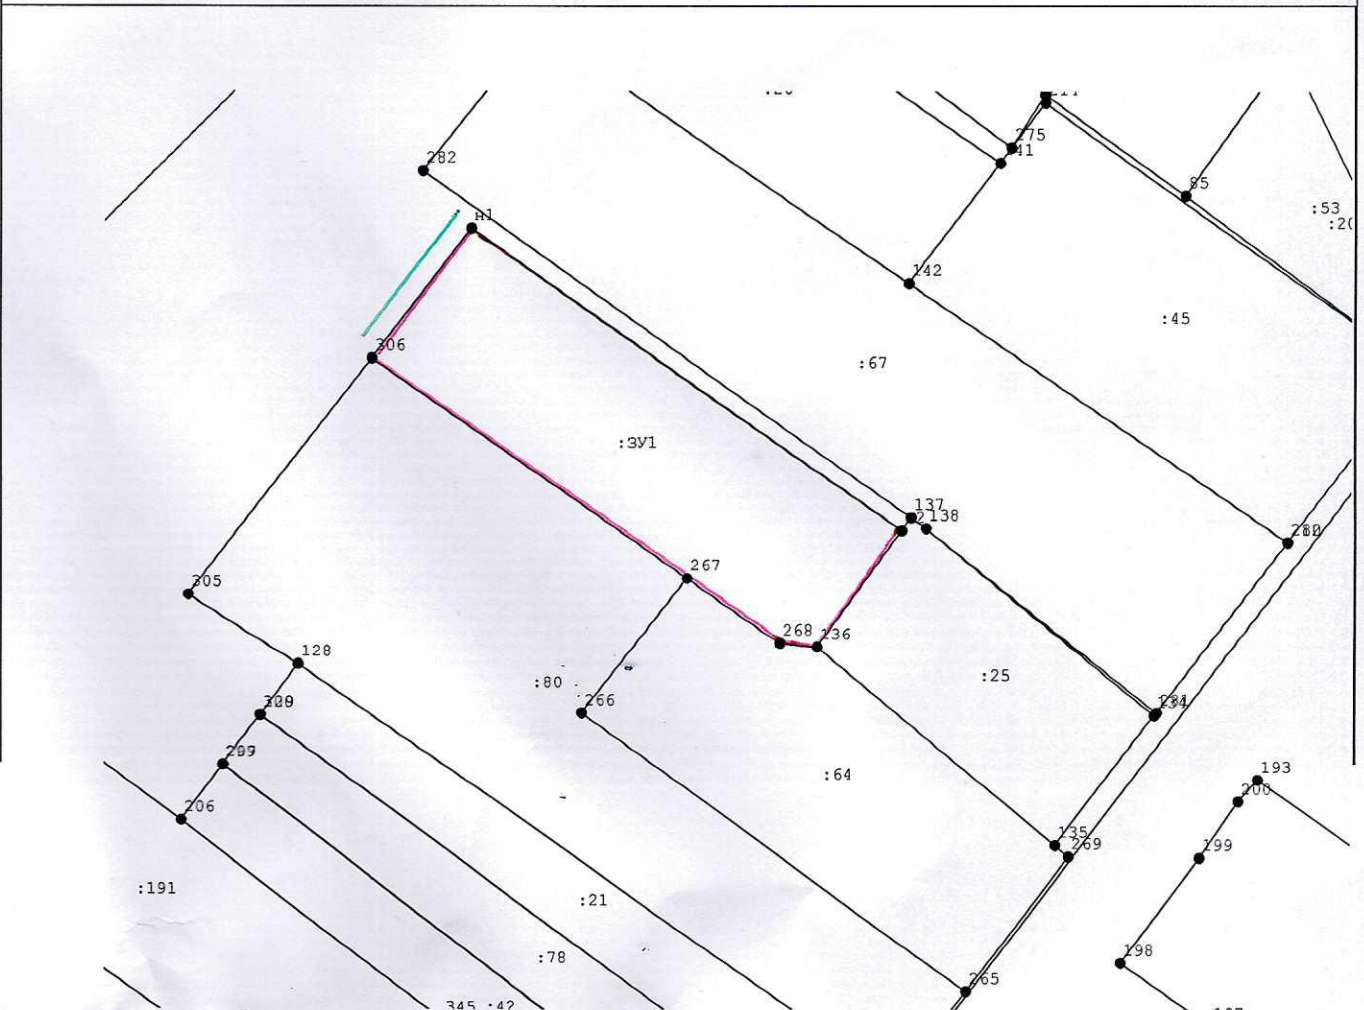

Масштаб 1:1000

УСЛОВНЫЕ ОБОЗНАЧЕНИЯ:
- граница образуемого земельного участка
- доступ к земельному участку