

ИЗВЕЩЕНИЕ О НАМЕРЕНИИ УЧАСТВОВАТЬ В АУКЦИОНЕ № 06/19

о приеме заявлений от граждан о намерении участвовать в аукционе по продаже земельных участков в собственность

Комитет по управлению имуществом администрации Лотошинского муниципального района Московской области в соответствии со ст. 39.18 Земельного кодекса Российской Федерации информирует о возможном предоставлении в собственность земельных участков, государственная собственность на которые не разграничена:

- площадью 800 кв.м, кадастровый квартал 50:02:0020506, категория земель: земли населенных пунктов, разрешенное использование: для индивидуального жилищного строительства, местоположение: Московская область, Лотошинский муниципальный район, сельское поселение Ошейкинское, д. Кушелово;

- площадью 2303 кв.м, кадастровый квартал 50:02:0010203, категория земель: земли населенных пунктов, разрешенное использование: для ведения личного подсобного хозяйства, местоположение: Московская область, Лотошинский муниципальный район, сельское поселение Микулинское, д. Владимировка.

Граждане или крестьянские (фермерские) хозяйства, заинтересованные в приобретении права собственности на указанные земельные участки, в течение 30 дней со дня опубликования данного извещения в газете «Сельская Новь» и размещения в сети Интернет по адресу: www.лотошинье.рф, а также <https://torgi.gov.ru>, вправе подавать заявления о намерении участвовать в аукционе по продаже земельных участков в собственность.

Дата начала подачи заявлений 04.03.2019 в 08.00.

Дата окончания срока подачи заявлений 02.04.2019 в 17.00.

Дата подведения итогов – 03.04.2019 в 13:00.

Заявления могут быть направлены посредством почтового отправления по адресу: 143800, Московская область, Лотошинский район, п. Лотошино, ул. Центральная, д. 18, каб. 19 (отдел земельных отношений), представлены нарочным по указанному адресу в приемные дни: среда с 08.00 до 17.00, или направлены на адрес электронной почты: komui@mail.ru. Заявления, предоставляемые в форме электронного документа, должны быть заверены электронной подписью в соответствии с постановлением Правительства Российской Федерации от 25.06.2012 №634 «О видах электронной подписи, использование которых допускается при обращении за получением государственных и муниципальных услуг».

В заявлении необходимо указать:

- фамилию, имя, отчество, место жительства заявителя и реквизиты документа, удостоверяющего личность заявителя (для гражданина).

К заявлению необходимо приложить:

- копию паспорта (для гражданина);

- документ, подтверждающий полномочия представителя заявителя, в случае, если с заявлением обращается представитель (доверенность, копия паспорта представителя).

Получить более подробную информацию можно по адресу: Московская область, Лотошинский район, п. Лотошино, ул. Центральная, д. 18, каб. 19 (отдел земельных отношений), тел.: 8 (49628) 70-206 (по средам с 08.00 до 17.00). Контактное лицо – Ильменёва Лариса Сергеевна.

9.253
Схема расположения земельного участка или земельных участков
на кадастровом плане территории
местоположение: Московская область, Лотошинский муниципальный район, сельское поселение Ошейкинское
д. Кушелово


Условный номер земельного участка		
Площадь земельного участка 800 кв.м.		
Обозначение характерных точек границы	Координаты, м	
	X	Y
н1	523815,04	1279378,60
н2	523811,63	1279398,31
н3	523772,24	1279391,36
н4	523775,65	1279371,65

Система координат МСК-50

КПТ.2.1

КАДАСТРОВЫЙ ПЛАН ТЕРРИТОРИИ

05.06.2018 г № МО-18/ЗВ-2038686

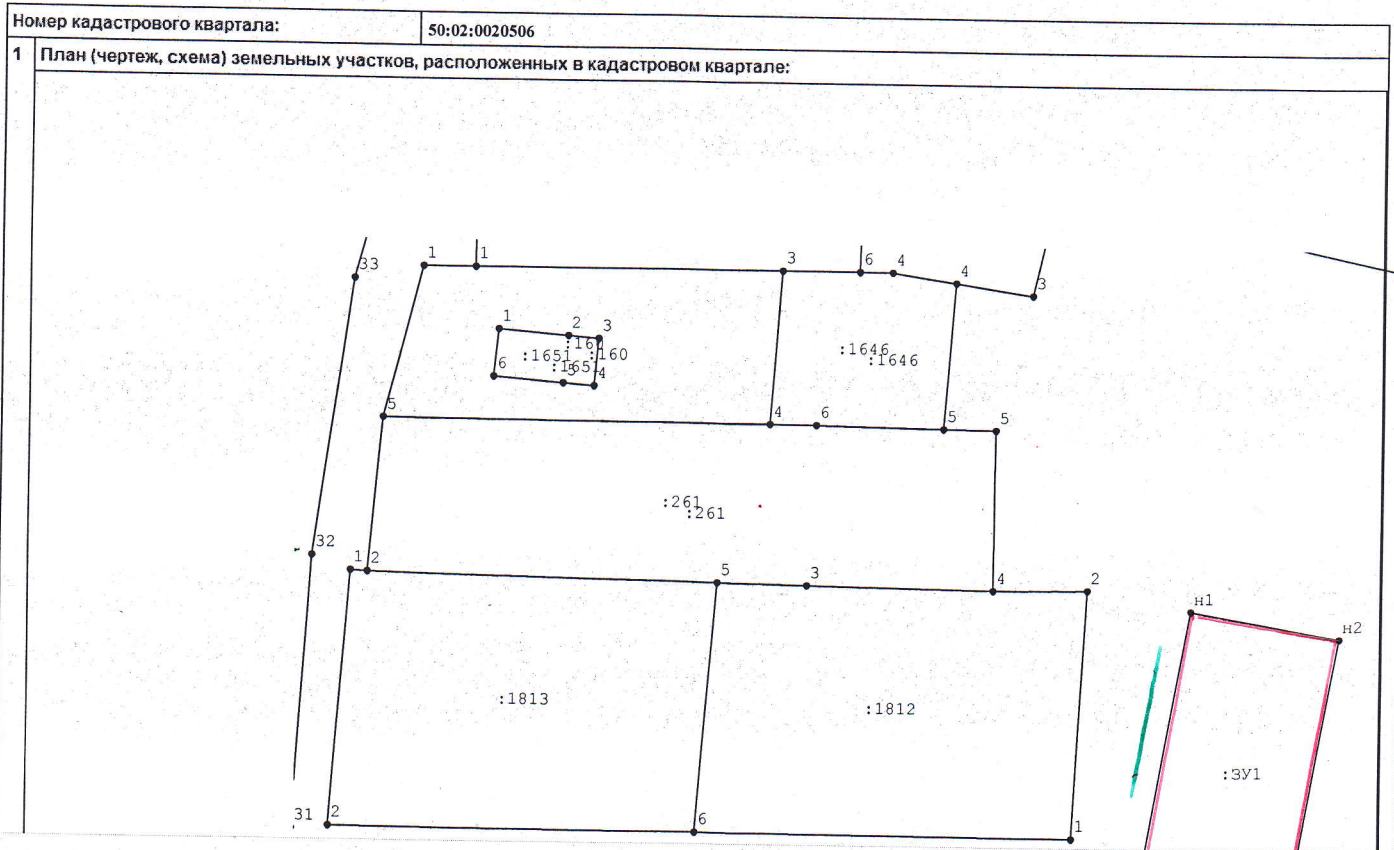


Масштаб 1:1000

УСЛОВНЫЕ ОБОЗНАЧЕНИЯ:
— граница образуемого земельного участка
— доступ к земельному участку

Утверждена
Постановлением, Глава Лотошинского
(наименование документа об утверждении, включая
муниципального района
наименование органов государственной власти
органов местного самоуправления, принявших
решение об утверждении схемы)
от 15.02.2019 № 1

Схема расположения земельного участка или земельных участков на кадастровом плане территории

Площадь земельного участка: 2303 кв.м.		
Обозначение характерных точек границ	Координаты, м	
	X	Y
1	2	3
1	545026.30	1254590.11
2	544996.68	1254596.52
3	544994.04	1254645.86
4	545043.68	1254658.06

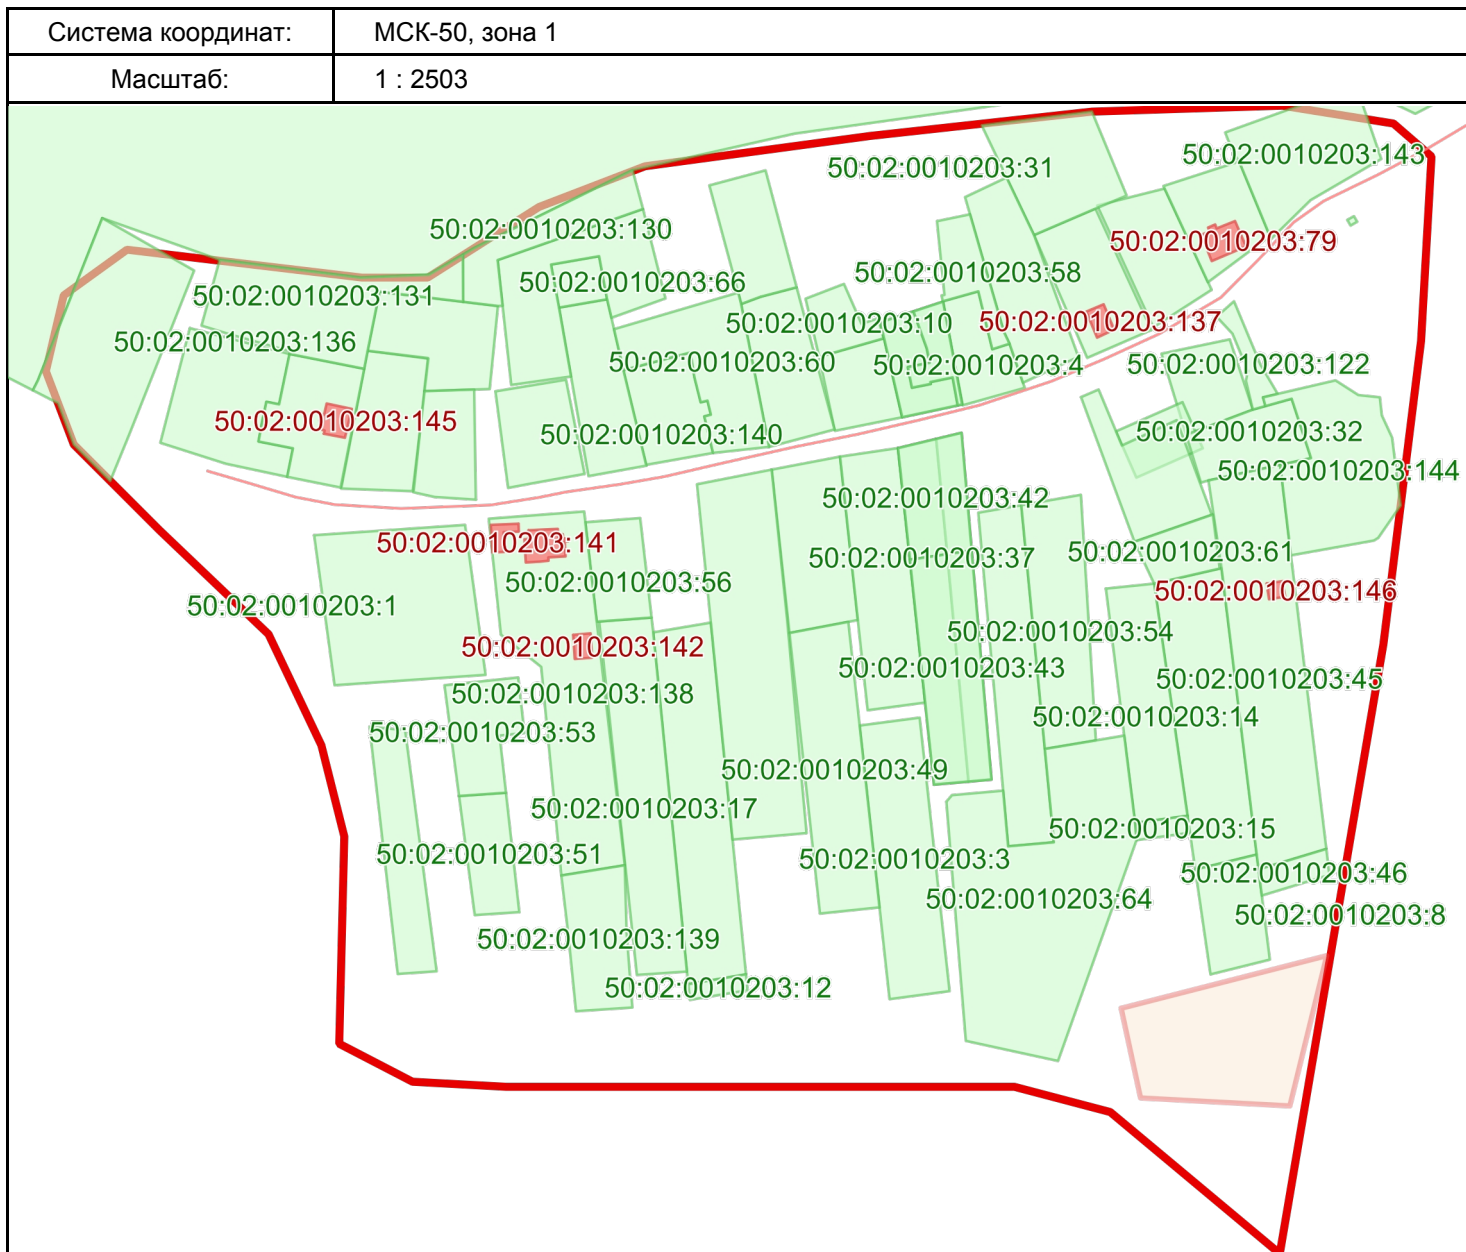

Условные обозначения:

- Граница
- Кадастровые кварталы
- Земельные участки
- Объекты капитального строительства
- Территориальные зоны
- Зоны с особыми условиями использования территорий