

ИЗВЕЩЕНИЕ О НАМЕРЕНИИ УЧАСТВОВАТЬ В АУКЦИОНЕ № 18/21

о приеме заявлений от граждан о намерении участвовать в аукционе на право заключения договора аренды земельного участка

Комитет по управлению имуществом администрации городского округа Лотошино Московской области в соответствии со ст. 39.18 Земельного кодекса Российской Федерации информирует о возможном предоставлении в аренду земельного участка, государственная собственность на который не разграничена:

- площадью 1500 кв.м, кадастровый квартал 50:02:0030201, категория земель: земли населенных пунктов, разрешенное использование: для ведения личного подсобного хозяйства (приусадебный земельный участок), местоположение: Московская область, городской округ Лотошино, п. Лотошино, ул. Колхозная.

Граждане или крестьянские (фермерские) хозяйства, заинтересованные в приобретении на праве аренды земельного участка, в течение 30 дней со дня опубликования данного извещения в газете «Сельская Новь» и размещения в сети Интернет по адресу: www.лотошинье.рф, а также <https://torgi.gov.ru>, вправе подавать заявления о намерении участвовать в аукционе на право заключения договора аренды.

Дата начала подачи заявлений 28.06.2021 в 08.00.

Дата окончания срока подачи заявлений 27.07.2021 в 17.00.

Дата подведения итогов – 28.07.2021 в 13:00.

Заявления могут быть направлены исключительно посредством государственной информационной системы « Портал государственных и муниципальных услуг Московской области» (РПГУ) на сайте www.uslugi.mosreg.ru.

В заявлении необходимо заполнить все обязательные поля, в т.ч. внести сведения о представителе (при его наличии).

К заявлению необходимо приложить:

- копию паспорта (для гражданина);
- документ, подтверждающий полномочия представителя заявителя, в случае, если с заявлением обращается представитель (доверенность, копия паспорта представителя).

Получить более подробную информацию можно по адресу: Московская область, городской округ Лотошино, п. Лотошино, ул. Центральная, д. 18, каб. 19 (отдел земельных отношений), тел.: 8 (49628) 70-206 (по средам с 08.00 до 17.00).


Контактное лицо – Ильменёва Лариса Сергеевна.

Схема расположения земельного участка на кадастровом плане территории

Приложение к Постановлению администрации городского округа Лотошино
Московской области от _____.2021 г. № _____

Схема утверждена Постановлением администрации городского округа Лотошино
Московской области от _____.2021 г. № _____


Номер кадастрового квартала	50:02:0030201
Местоположение	Московская область, городской округ Лотошино, п. Лотошино, ул. Колхозная
Категория земель	Земли населенных пунктов
Разрешенный вид использования	Для ведения личного подсобного хозяйства (приусадебный земельный участок)
Площадь	1 500 кв.м.
Сведения о территориальных зонах и зонах с особыми условиями использования территорий	Согласно ПЗЗ территории (части территории) городского округа Лотошино Московской области земельный участок полностью входит: <ul style="list-style-type: none"> • в зону "Ж-2. Зона застройки индивидуальными жилыми домами".
Система координат	МСК-50

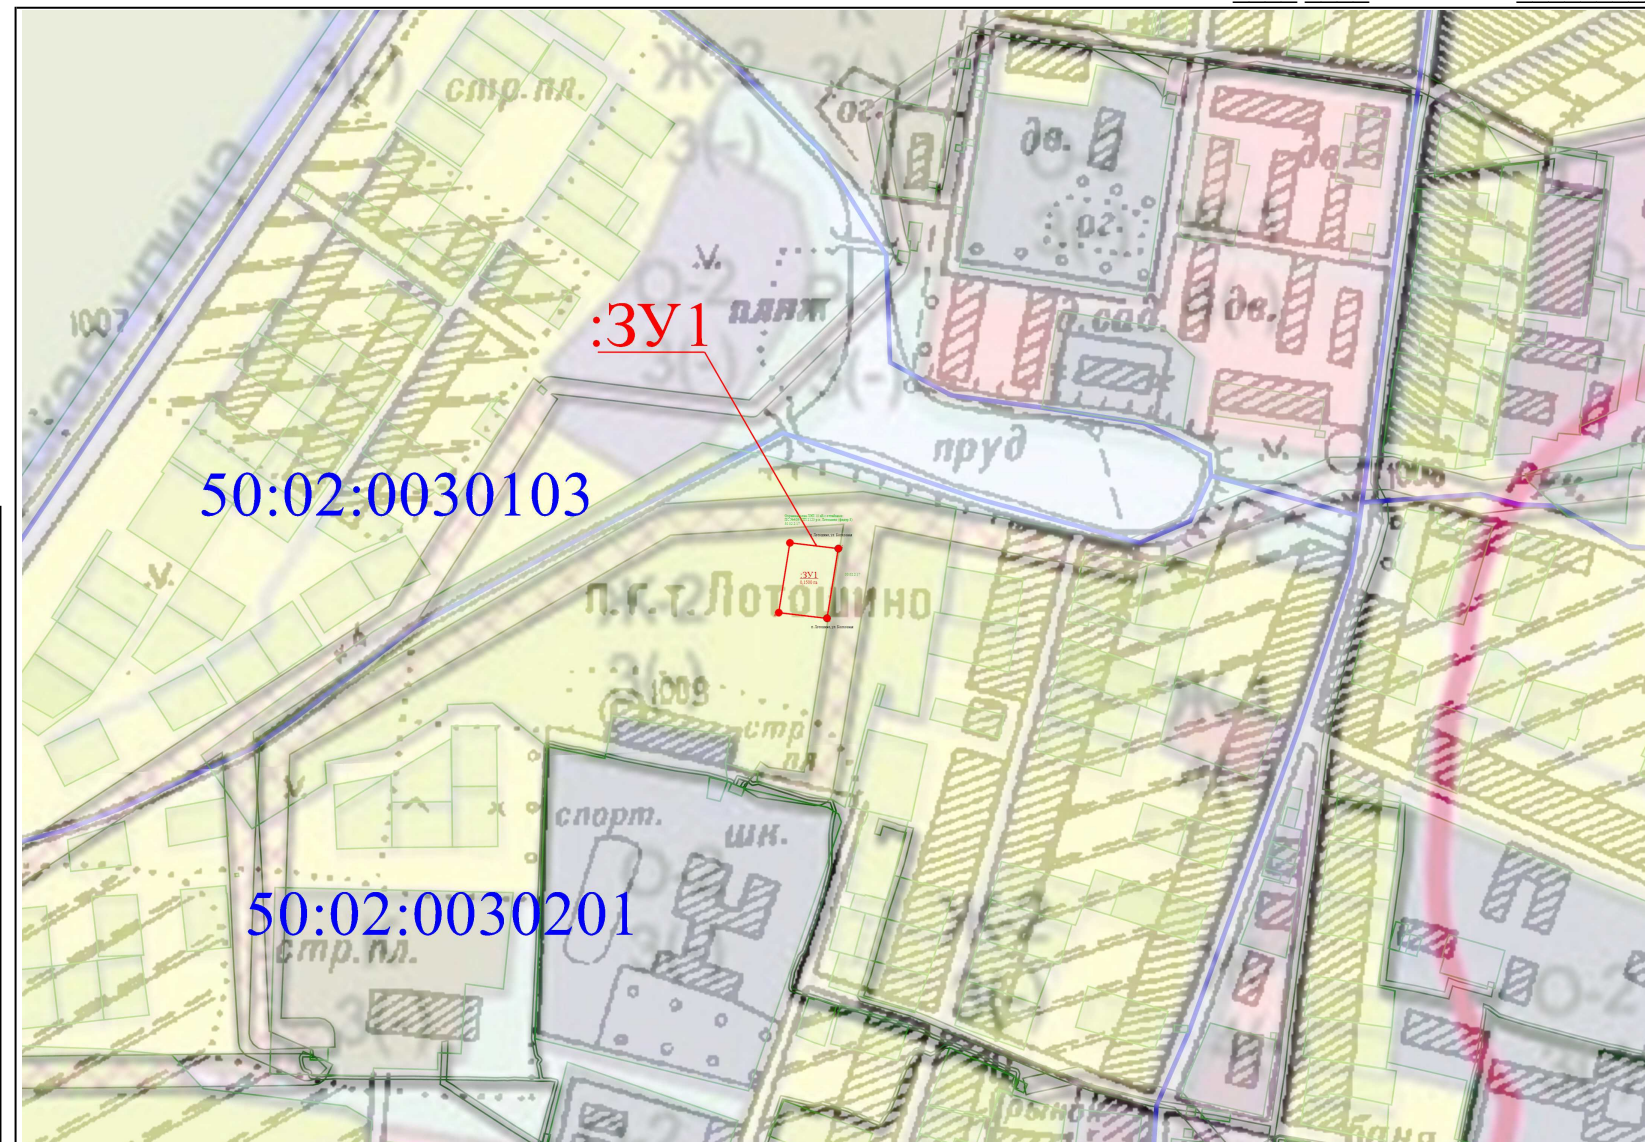

Масштаб 1:5 000

Условные обозначения:

- :ЗУ1 - образуемый земельный участок
- - вновь образованная часть границы, сведения о которой достаточны для определения ее местоположения
- - существующая часть границы, имеющиеся в ГКН сведения о которой достаточны для определения ее местоположения
- ⁷ - существующая точка, имеющиеся в ГКН сведения о которой позволяют однозначно определить ее местоположение
- ^{н6} - образуемая точка, сведения о которой позволяют однозначно определить ее местоположение
- - Красная линия от т. н1 до т. н3
- ▨ - Зоны с особыми условиями использования территорий

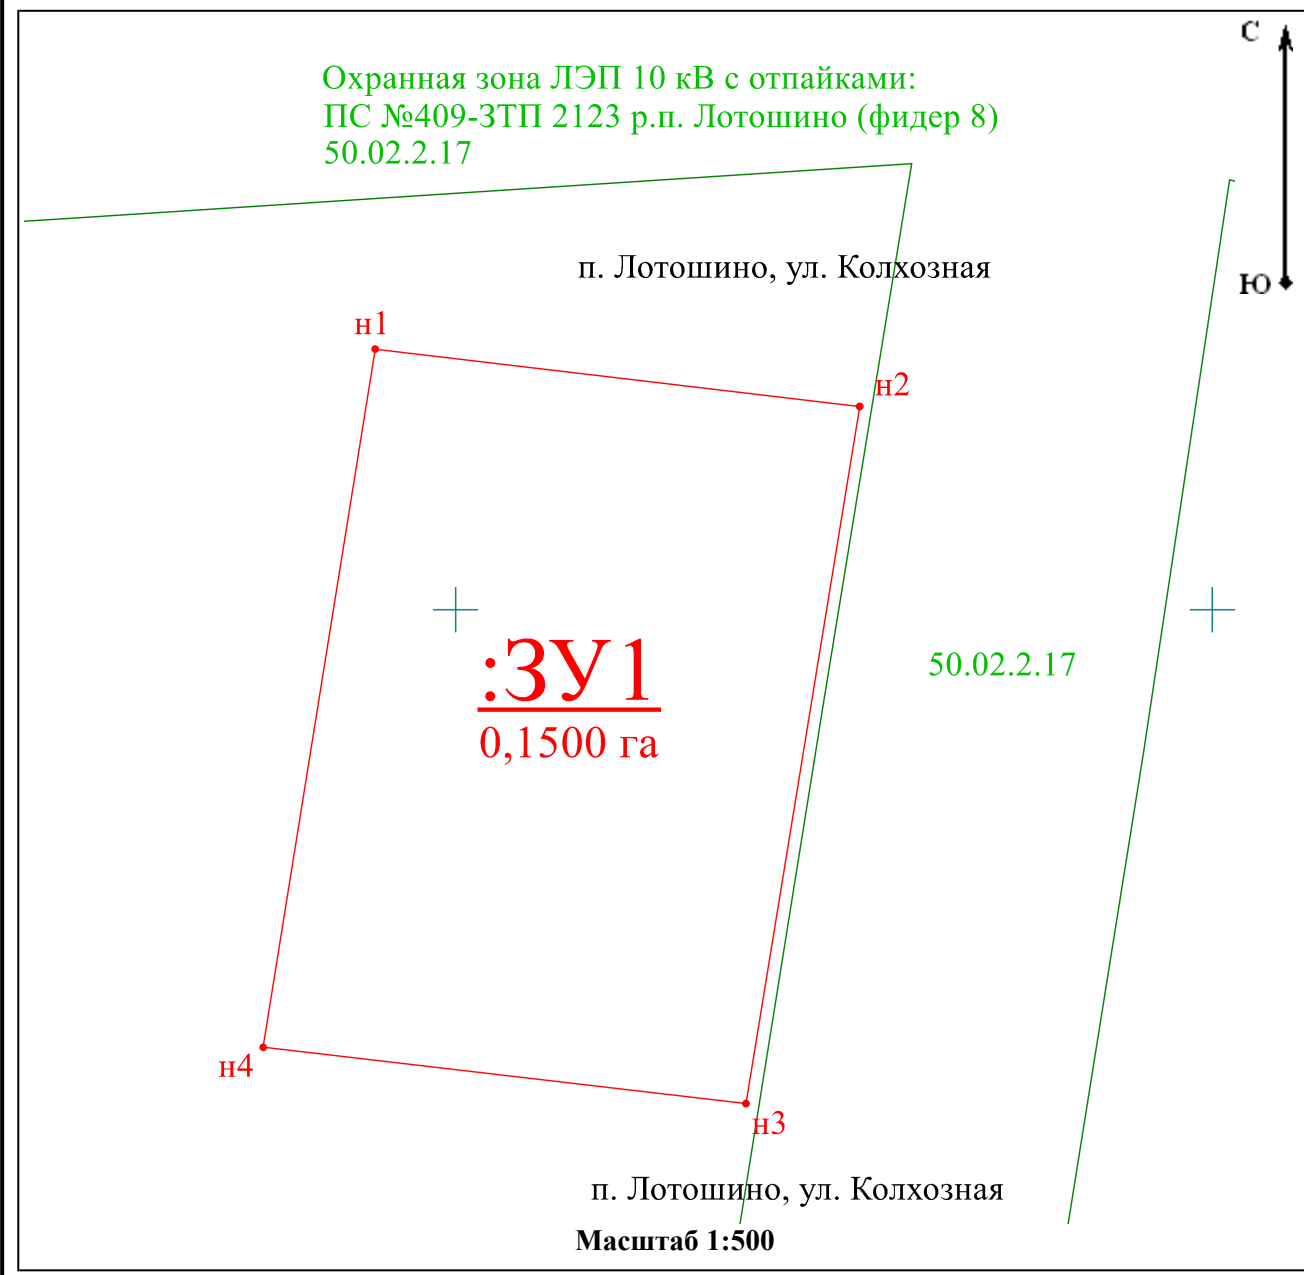

Каталог координат формируемого земельного участка :ЗУ1

№ п/п	Имя точки	X, м	Y, м	Дирекцион. угол	S, м	№ п/п	Имя точки	X, м	Y, м	Дирекцион. угол	S, м	№ п/п	Имя точки	X, м	Y, м	Дирекцион. угол	S, м
:ЗУ1						2	н2	521 763,43	1 259 726,70	189° 16,0'	46,66	4	н4	521 721,10	1 259 687,29	9° 6,8'	46,71
1	н1	521 767,22	1 259 694,69	96° 45,3'	32,23	3	н3	521 717,38	1 259 719,19	276° 39,0'	32,11	1	н1	521 767,22	1 259 694,69		
2	н2	521 763,43	1 259 726,70			4	н4	521 721,10	1 259 687,29								