

ИЗВЕЩЕНИЕ О НАМЕРЕНИИ УЧАСТВОВАТЬ В АУКЦИОНЕ № 15/22
о приеме заявлений от граждан о намерении участвовать в аукционе по продаже
земельного участка в собственность

Комитет по управлению имуществом администрации городского округа Лотошино Московской области в соответствии со ст. 39.18 Земельного кодекса Российской Федерации информирует о возможном предоставлении в собственность земельного участка, государственная собственность на который не разграничена:

- площадью 1300 кв.м, кадастровый квартал: 50:02:0040507, категория земель: земли населенных пунктов, разрешенное использование: для ведения личного подсобного хозяйства (приусадебный земельный участок), местоположение: Московская область, городской округ Лотошино, д. Добрино.

Граждане или крестьянские (фермерские) хозяйства, заинтересованные в приобретении права собственности на один из указанных земельных участков, в течение 30 дней со дня опубликования данного извещения в газете «Сельская Новь» и размещения в сети Интернет по адресу: www.лотошинье.рф, а также <https://torgi.gov.ru>, вправе подавать заявления о намерении участвовать в аукционе по продаже земельного участка в собственность.

Дата начала подачи заявлений 22.08.2022 в 08.00.

Дата окончания срока подачи заявлений 20.09.2022 в 17.00.

Дата подведения итогов – 21.09.2022 в 13:00.

Заявления могут быть направлены исключительно посредством государственной информационной системы «Портал государственных и муниципальных услуг Московской области» (РПГУ) на сайте www.uslugi.mosreg.ru.

В заявлении необходимо заполнить все обязательные поля, в т.ч. внести сведения о представителе (при его наличии).

К заявлению необходимо приложить:

- копию паспорта (для гражданина);
- документ, подтверждающий полномочия представителя заявителя, в случае, если с заявлением обращается представитель (доверенность, копия паспорта представителя).

Получить более подробную информацию можно по адресу: Московская область, городской округ Лотошино, п. Лотошино, ул. Центральная, д. 18, каб. 19 (отдел земельных отношений), тел.: 8 (49628) 702-06 (по средам с 08.00 до 17.00).

Контактное лицо – Ильменёва Лариса Сергеевна.

Утверждена

(наименование документа об утверждении, включая наименования

органов государственной власти или органов местного


самоуправления, принявших решение об утверждении схемы

или подписавших соглашение о перераспределении земельных участков)

от №

Схема расположения земельного участка или земельных участков на кадастровом плане территории

Условный номер земельного участка -		
Площадь образуемого земельного участка: 1300 кв.м.		
Обозначение характерных точек границ	Координаты, м	
	X	Y
1	2	3
1	512840.49	1257829.99
2	512840.19	1257849.01
3	512771.65	1257836.25
4	512775.32	1257817.14
1	512840.49	1257829.99

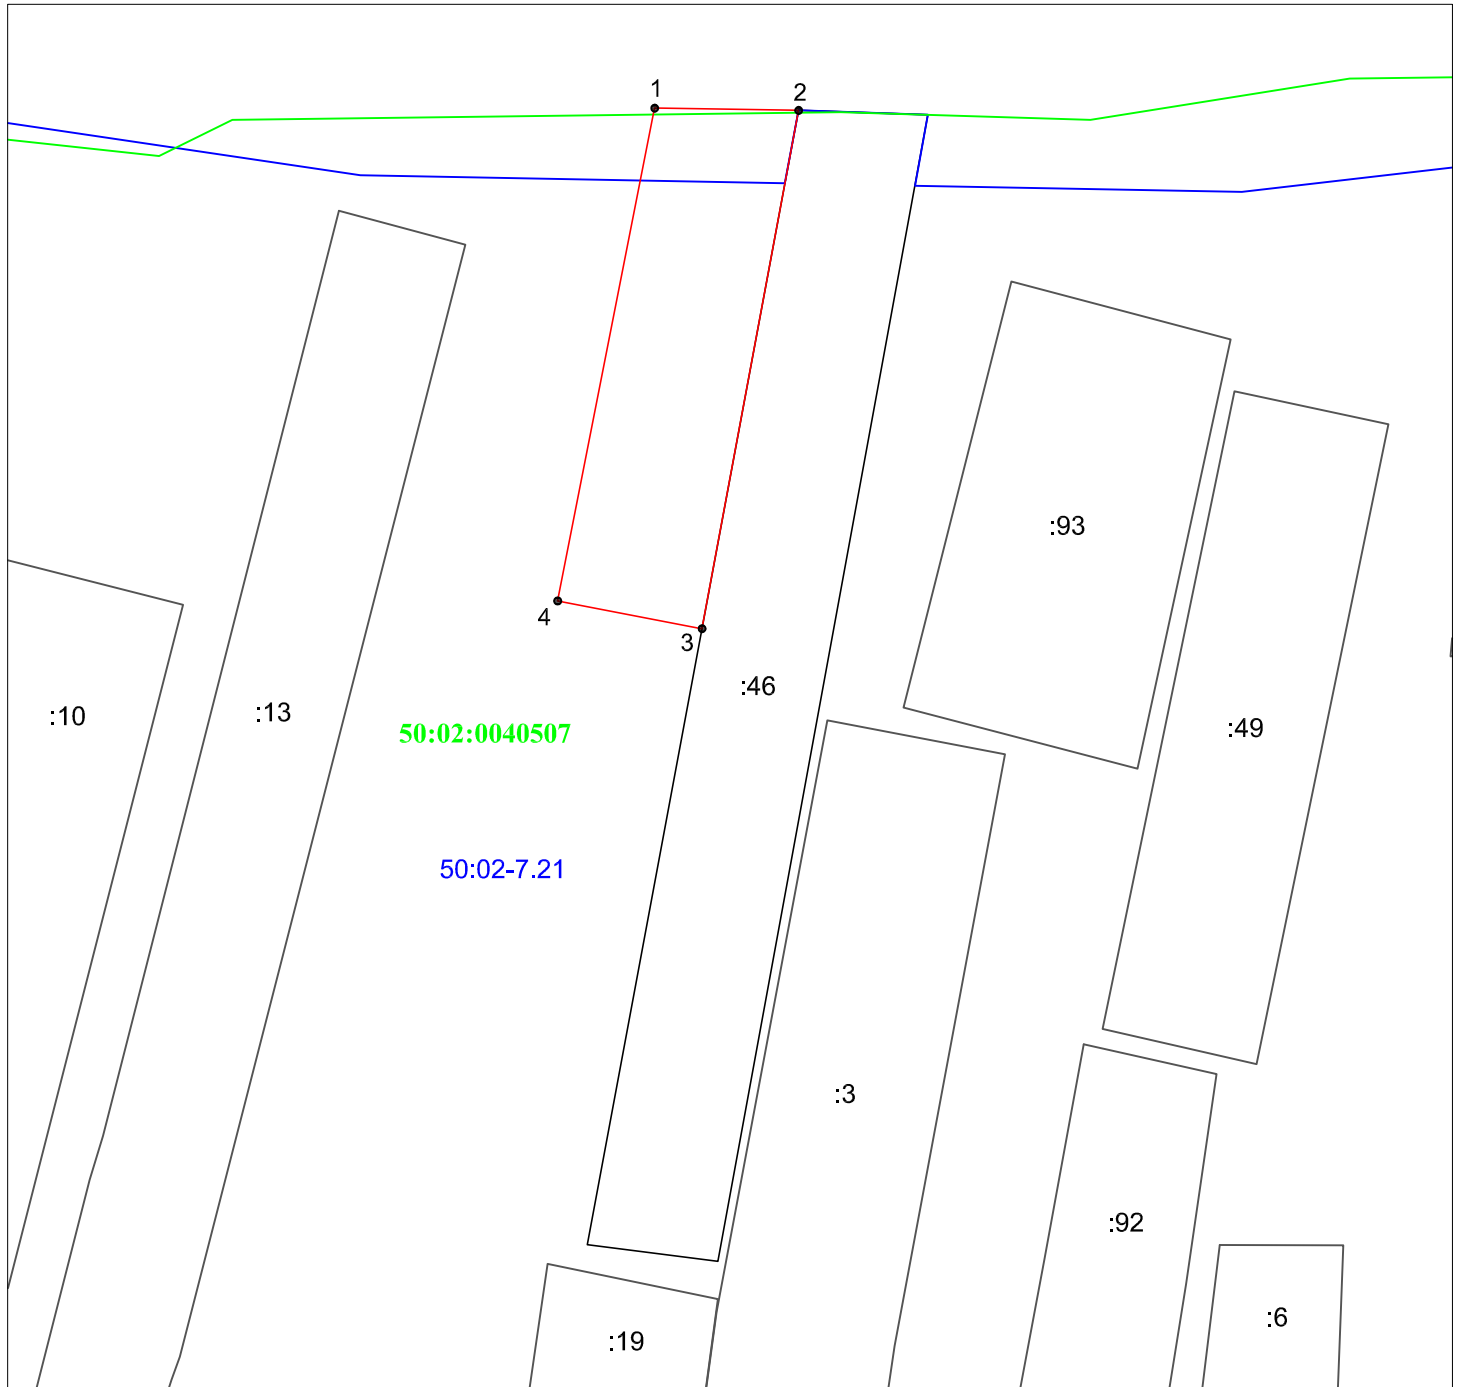

Масштаб 1:1000

Условные обозначения:

- граница образуемого земельного участка
- граница земельных участков в соответствии со сведениями ЕГРН
- 50:02:0040507 номер кадастрового квартала
- граница кадастрового квартала
- :46 обозначение кадастрового номера земельного участка
- 1 обозначение характерной точки границы
- граница территориальной зоны
- 50:02-7.21 реестровый номер территориальной зоны